


BRZESKO

ul. Królowej Jadwigi

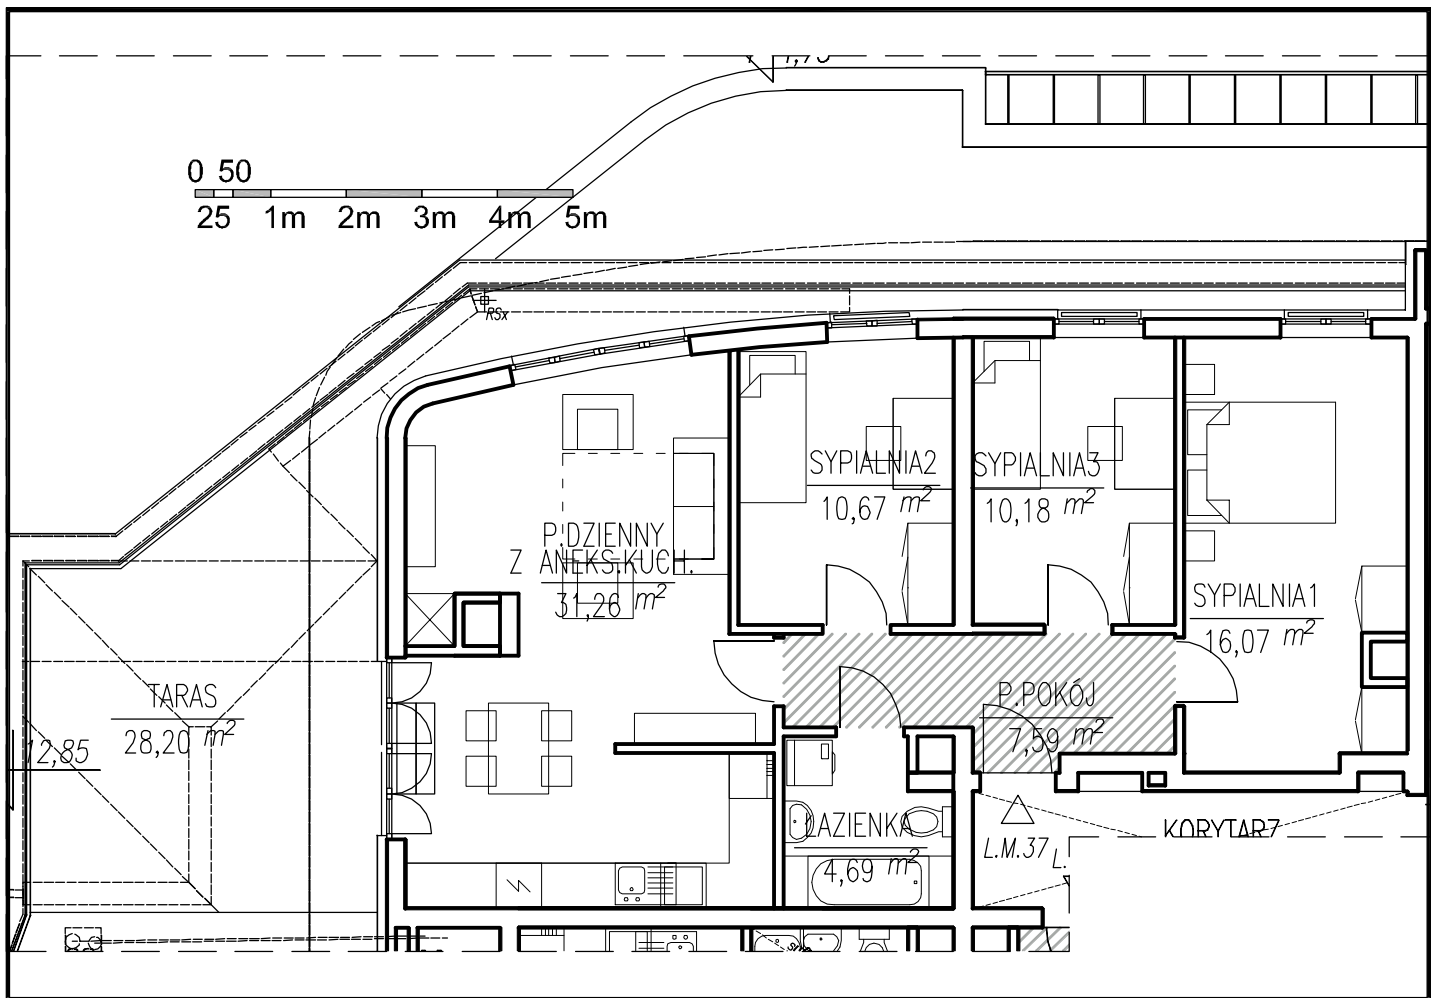

Mieszkanie nr 37

piętro IV (+ 12,48)

4 pokoje

kuchnia (jako aneks)

łazienka

pow. użytkowa - 80,46m²

pow. tarasu - 28,20m²

powierzchnie obliczono wg PN-70 B-02365,

powierzchnie mogą ulec zmianie w kolejnych fazach projektu

