


BRZESKO

ul. Królowej Jadwigi

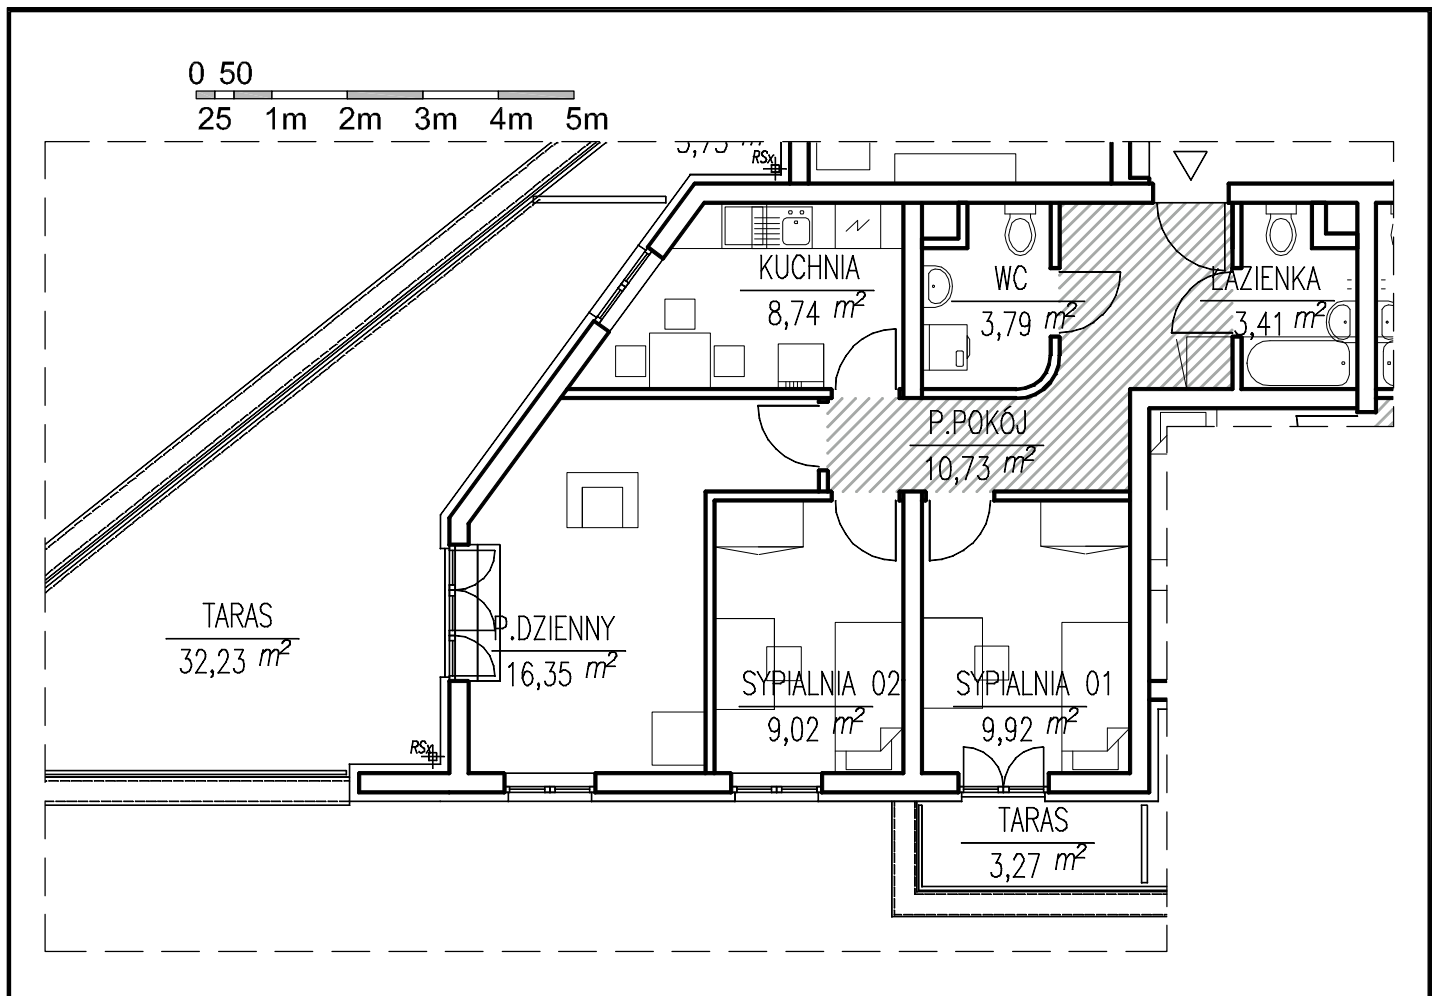

Mieszkanie nr 9

piętro I (+ 3,84)

3 pokoje

kuchnia

łazienka

wc

pow. użytkowa - 61,96m²

pow. tarasu - 32,23m²

pow. balkonu - 3,27m²

powierzchnie obliczono wg PN-70 B-02365, powierzchnie mogą ulec zmianie w kolejnych fazach projektu

